


# 无锡太湖学院 (南京思伯德)康复实训室

□□□□ 室内装修设计

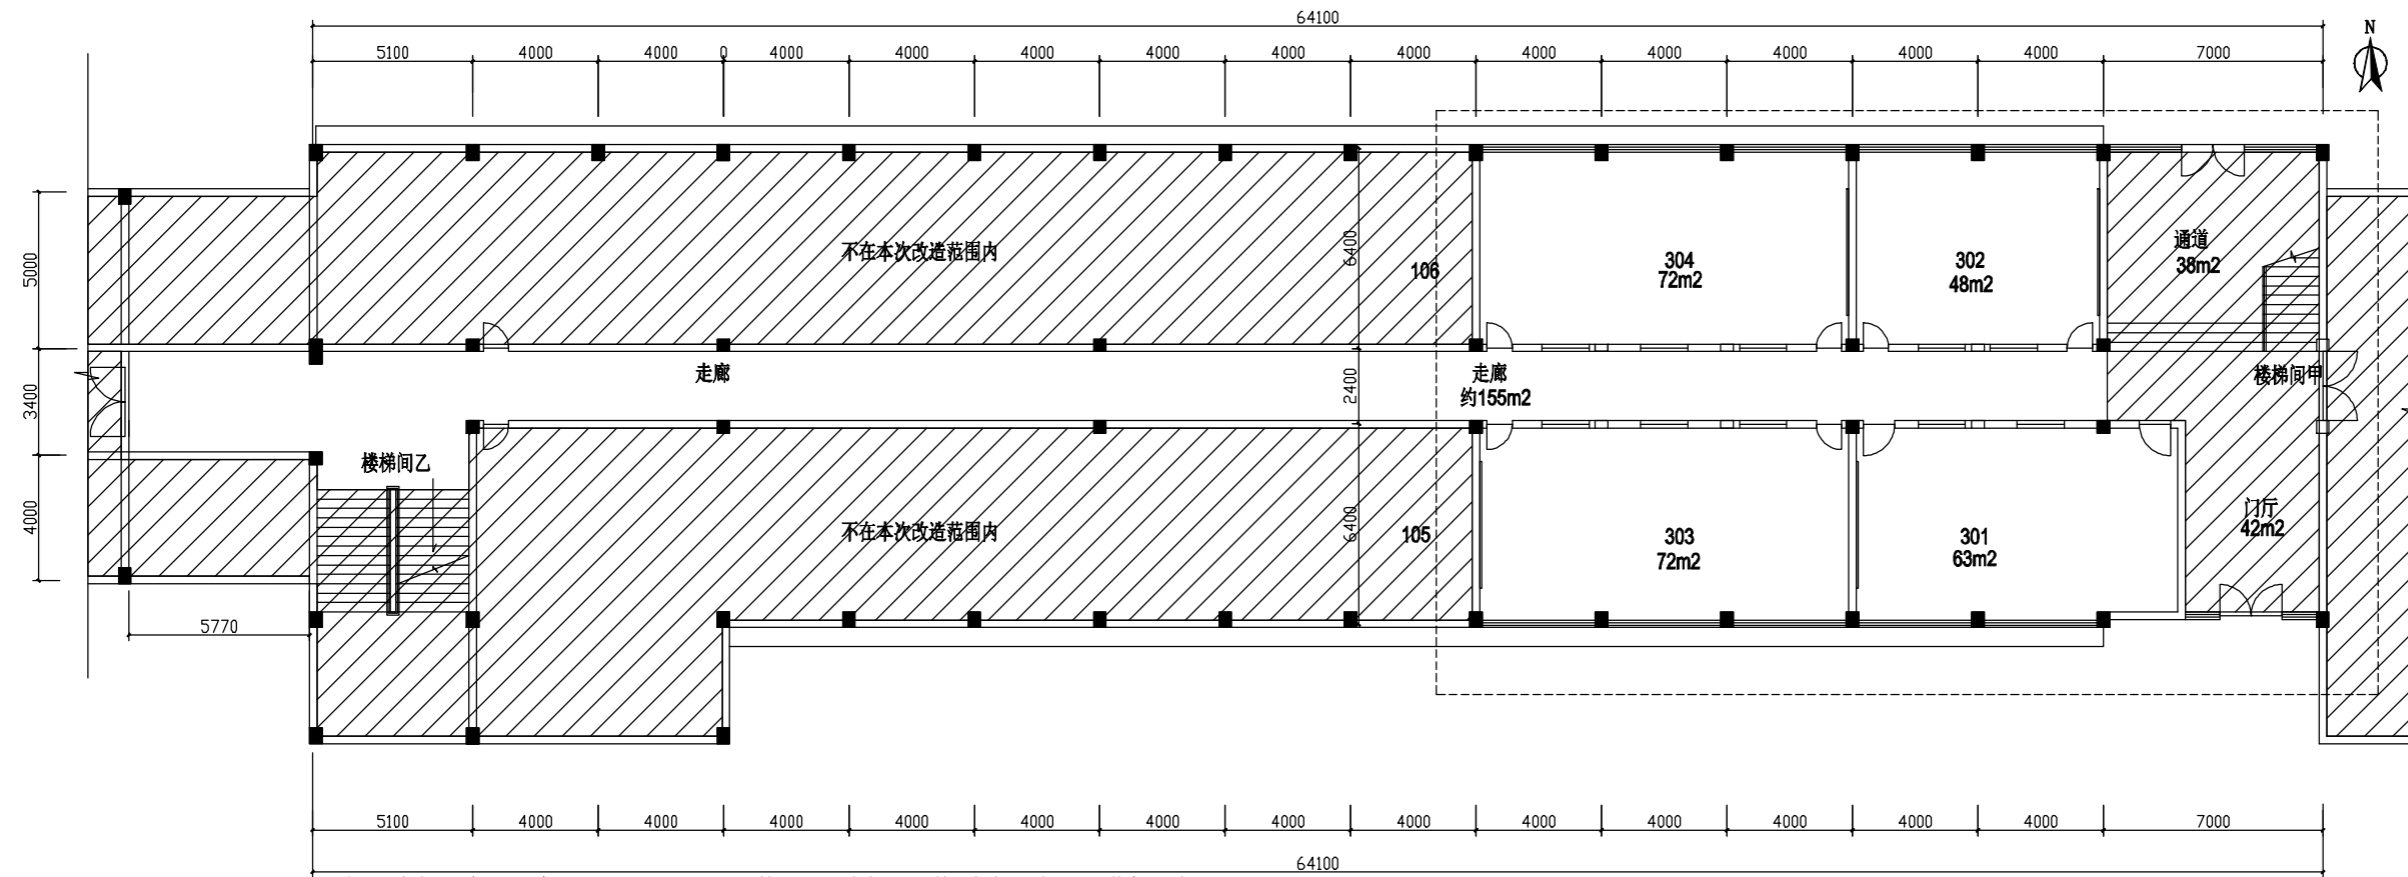

备注：本次改造房间主要为1层301、302、303、304教室及公共走廊部分（教室内除黑板保留外，其余均新做）。  
由于原建筑使用时间比较长，教室内水磨石地坪不平，后期施工时需找平，在做面层。

无锡太湖学院护理学院实训中心第一层现状图 1:150

备注: Notes


1. 本设计图纸版权归本公司所有，未经本公司书面同意，不得复印。
2. 本图纸应与说明、工地状况、建筑设计图及有关图纸协调使用，发现任何差异请立即通知设计者。
3. 切勿量度图纸，应以图中所注尺寸为准，量尺寸需在现场校对准确。
4. 除特别注明外，图中所有尺寸均为毫米单位。
5. 未盖出图专用章，图纸无效。

Rev.	修正记录

Project 工程名称	无锡太湖学院(南京思伯德)康复实训室
Drawing Title 图纸内容	一层平面图

Approved 审核	
Project Designer 设计	徐亮
Drawn By 制图	韩硕

Project no. 编号		Sheet No. 图号	
Drawing size 尺寸		Date 日期	
Scale 比例		Page No. 页码	

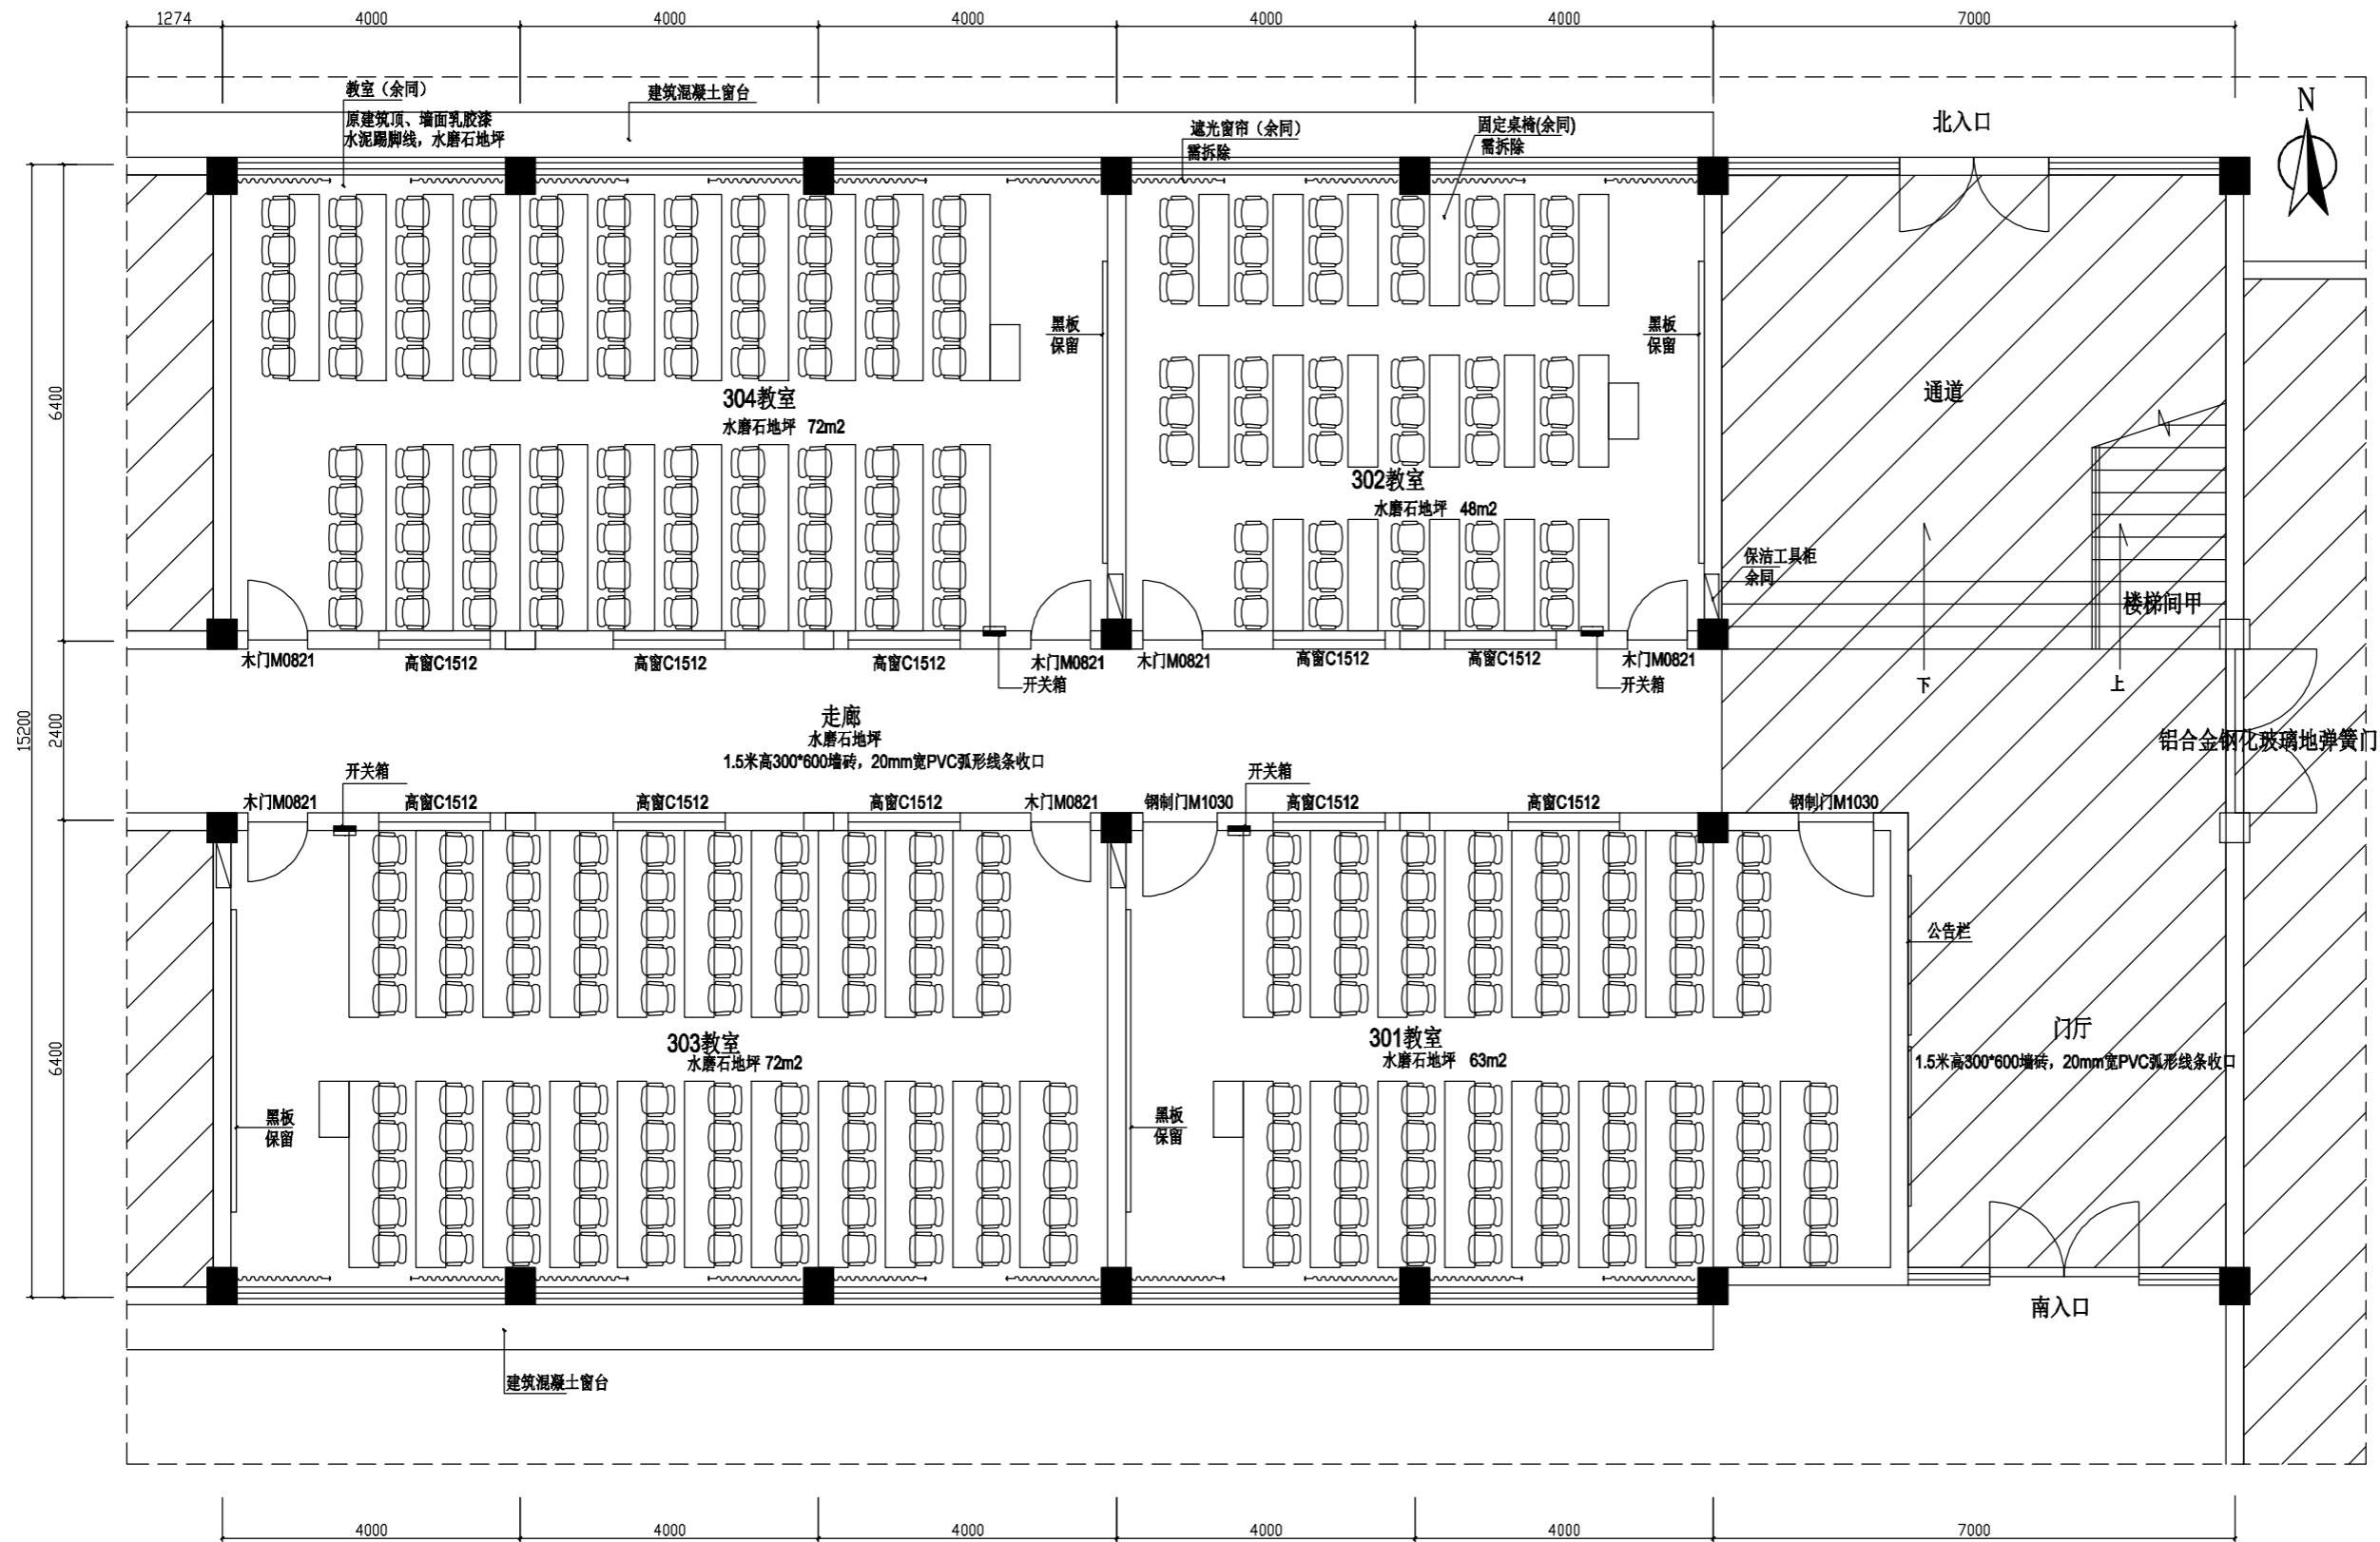

PLAN 一层301~304教室现状平面图  
SCALE 1:80

备注: Notes

1. 本设计图纸版权归本公司所有, 未经本公司书面同意, 不得复印。
2. 本图纸应与说明, 工地状况, 建筑结构施工图及有关图纸协调使用, 发现任何差异请立即通知设计者。
3. 切勿量度图纸, 应以图中所注尺寸为准, 量时尺寸需在现场校对准确。
4. 除特别注明外, 图中所有尺寸均为毫米单位。
5. 未盖出图专用章, 图纸无效。


Rev.	修正记录

Project 工程名称	无锡太湖学院(南京思伯德)康复实训室
Drawing Title 图纸内容	一层301~304教室现状平面图

Approved 审核	
Project Designer 设计	徐亮
Drawn By 制图	韩硕


Project no. 编号	
Drawing size 尺寸	
Scale 比例	

Sheet No. 图号	
Date 日期	
Page No. 页码	

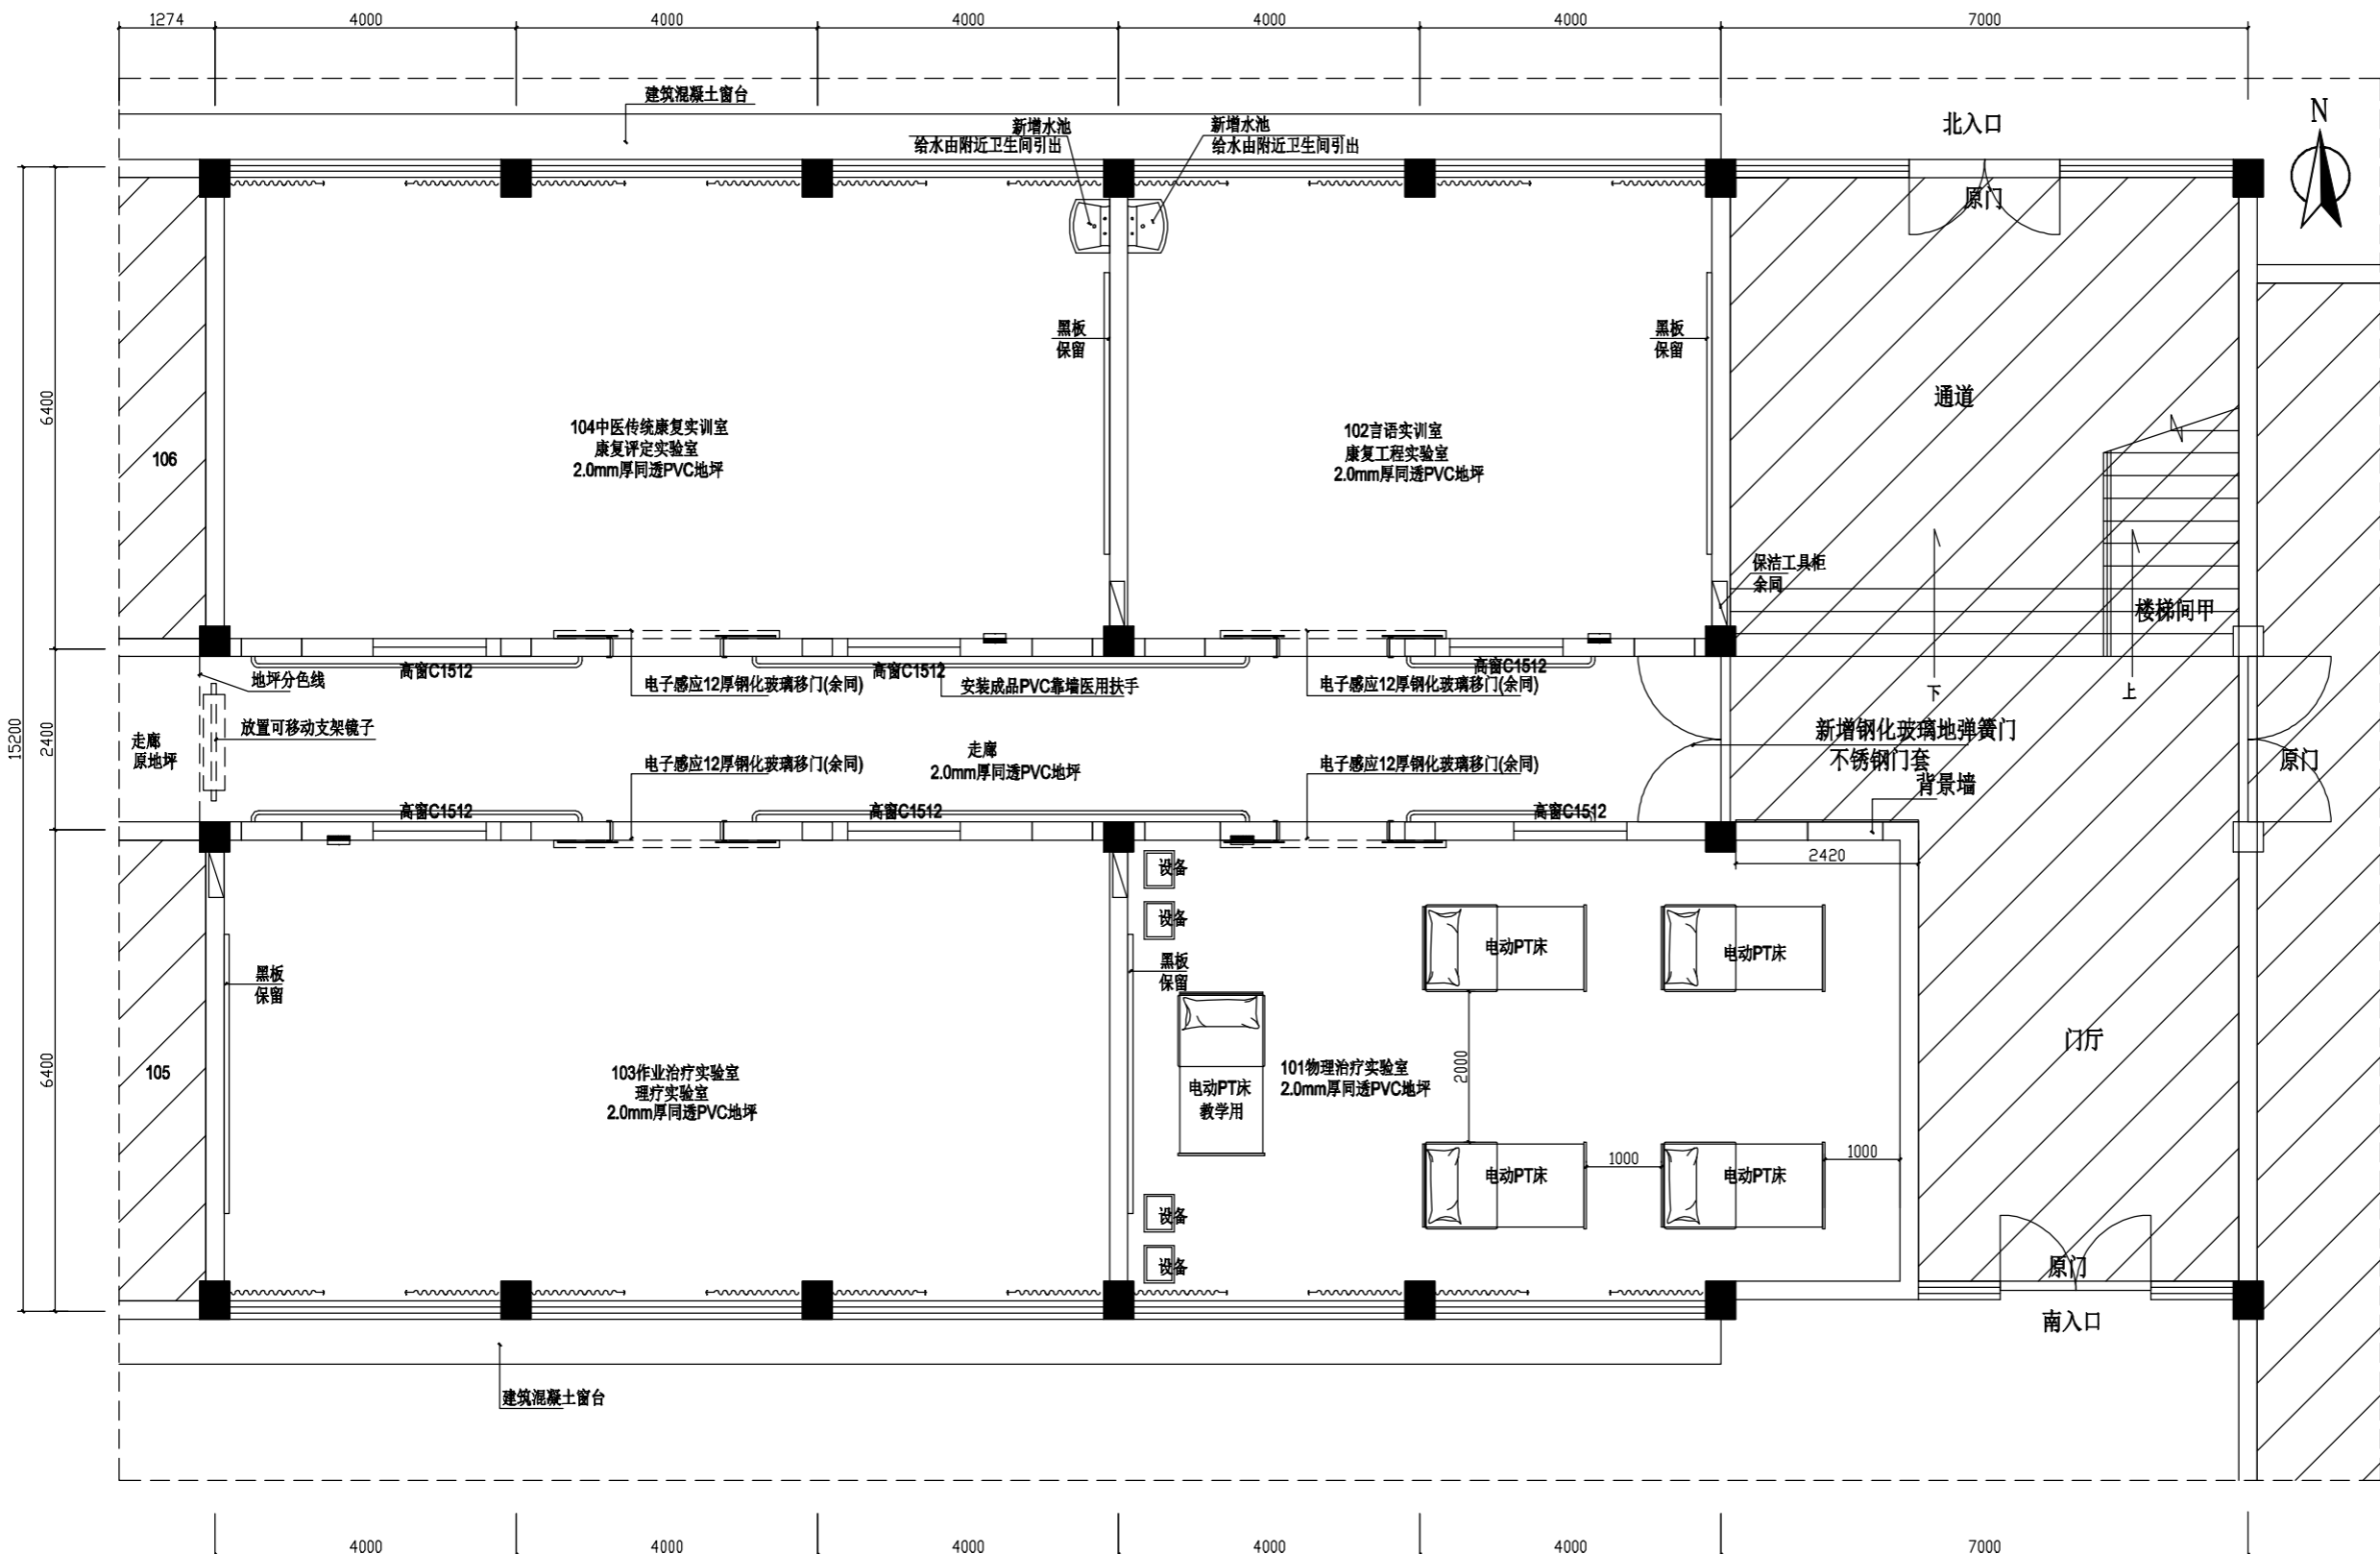

PLAN SCALE 1:80  
 一层301~304室平面图

备注: Notes 1. 本设计图纸版权归本公司所有, 未经本公司书面同意, 不得复印。 2. 本图纸应与说明, 工地状况, 建筑结构图及有图协调整使用, 发现任何差异请立即通知设计者。 3. 切勿量度图纸, 应以图中所注尺寸为准确, 量尺寸需在现场校对准确。 4. 除特别注明外, 图中所有尺寸均为毫米单位。 5. 未盖出图专用章, 图纸无效。	Rev.	修正记录	Project 工程名称	Approved 审核	Project no. 编号	Sheet No. 图号	
			无锡太湖学院(南京思伯德)康复实训室	Project Designer 设计	徐亮	Date 日期	
			Drawing Title 图纸内容	Drawn By 制图	韩硕	Scale 比例	Page No. 页码

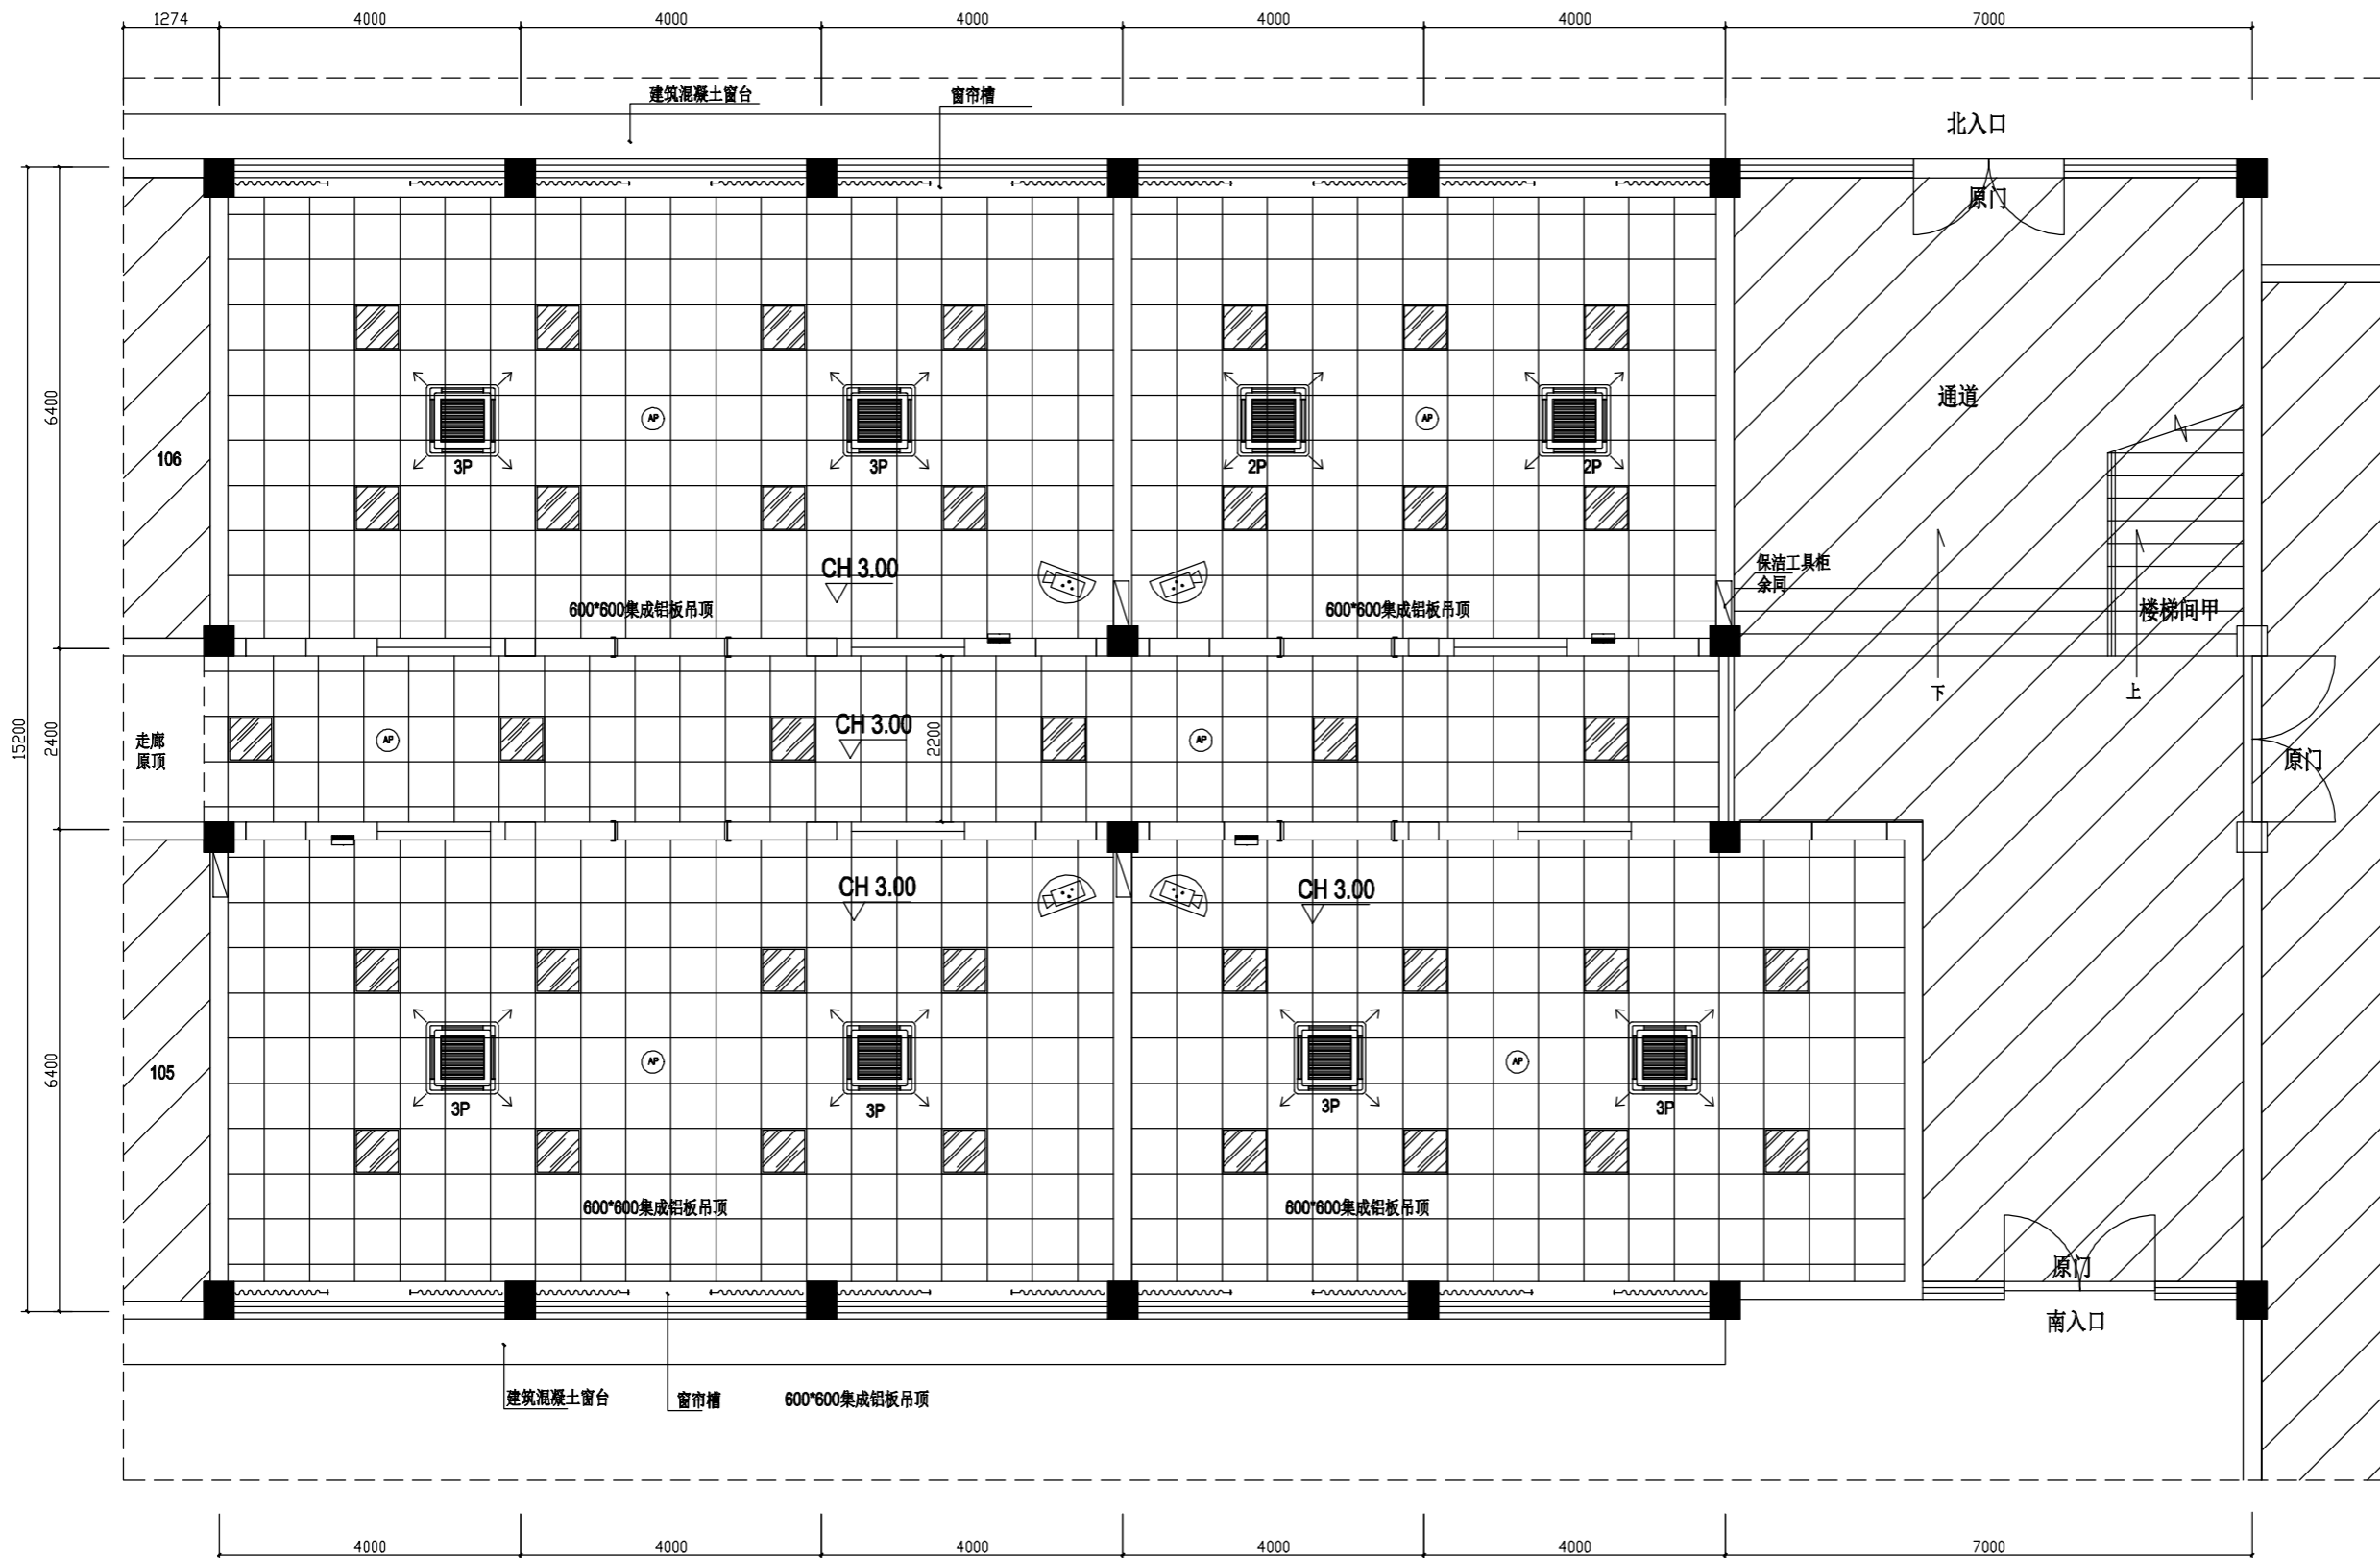

- 600\*600LED平板灯
- 网络AP
- 装饰窗帘
- 监控探头

PLAN SCALE 1:80  
 一层301~304室天花图

备注: Notes  
 1. 本设计图纸版权归本公司所有, 未经本公司书面同意, 不得复印。  
 2. 本图纸应与说明, 工地状况, 建筑结构图及有图协调使用, 发现任何差异请立即通知设计者。  
 3. 切勿量度图纸, 应以图中所注尺寸为准, 量尺寸需在现场校对准确。  
 4. 除特别注明外, 图中所有尺寸均为毫米单位。  
 5. 未盖出图专用章, 图纸无效。


Rev.	修正记录

Project 工程名称 无锡太湖学院(南京思伯德)康复实训室  
 Drawing Title 图纸内容 一层301~304室天花图

Approved 审核  
 Project Designer 设计 徐亮  
 Drawn By 制图 韩硕


Project no. 编号  
 Drawing size 尺寸  
 Scale 比例

Sheet No. 图号  
 Date 日期  
 Page No. 页码

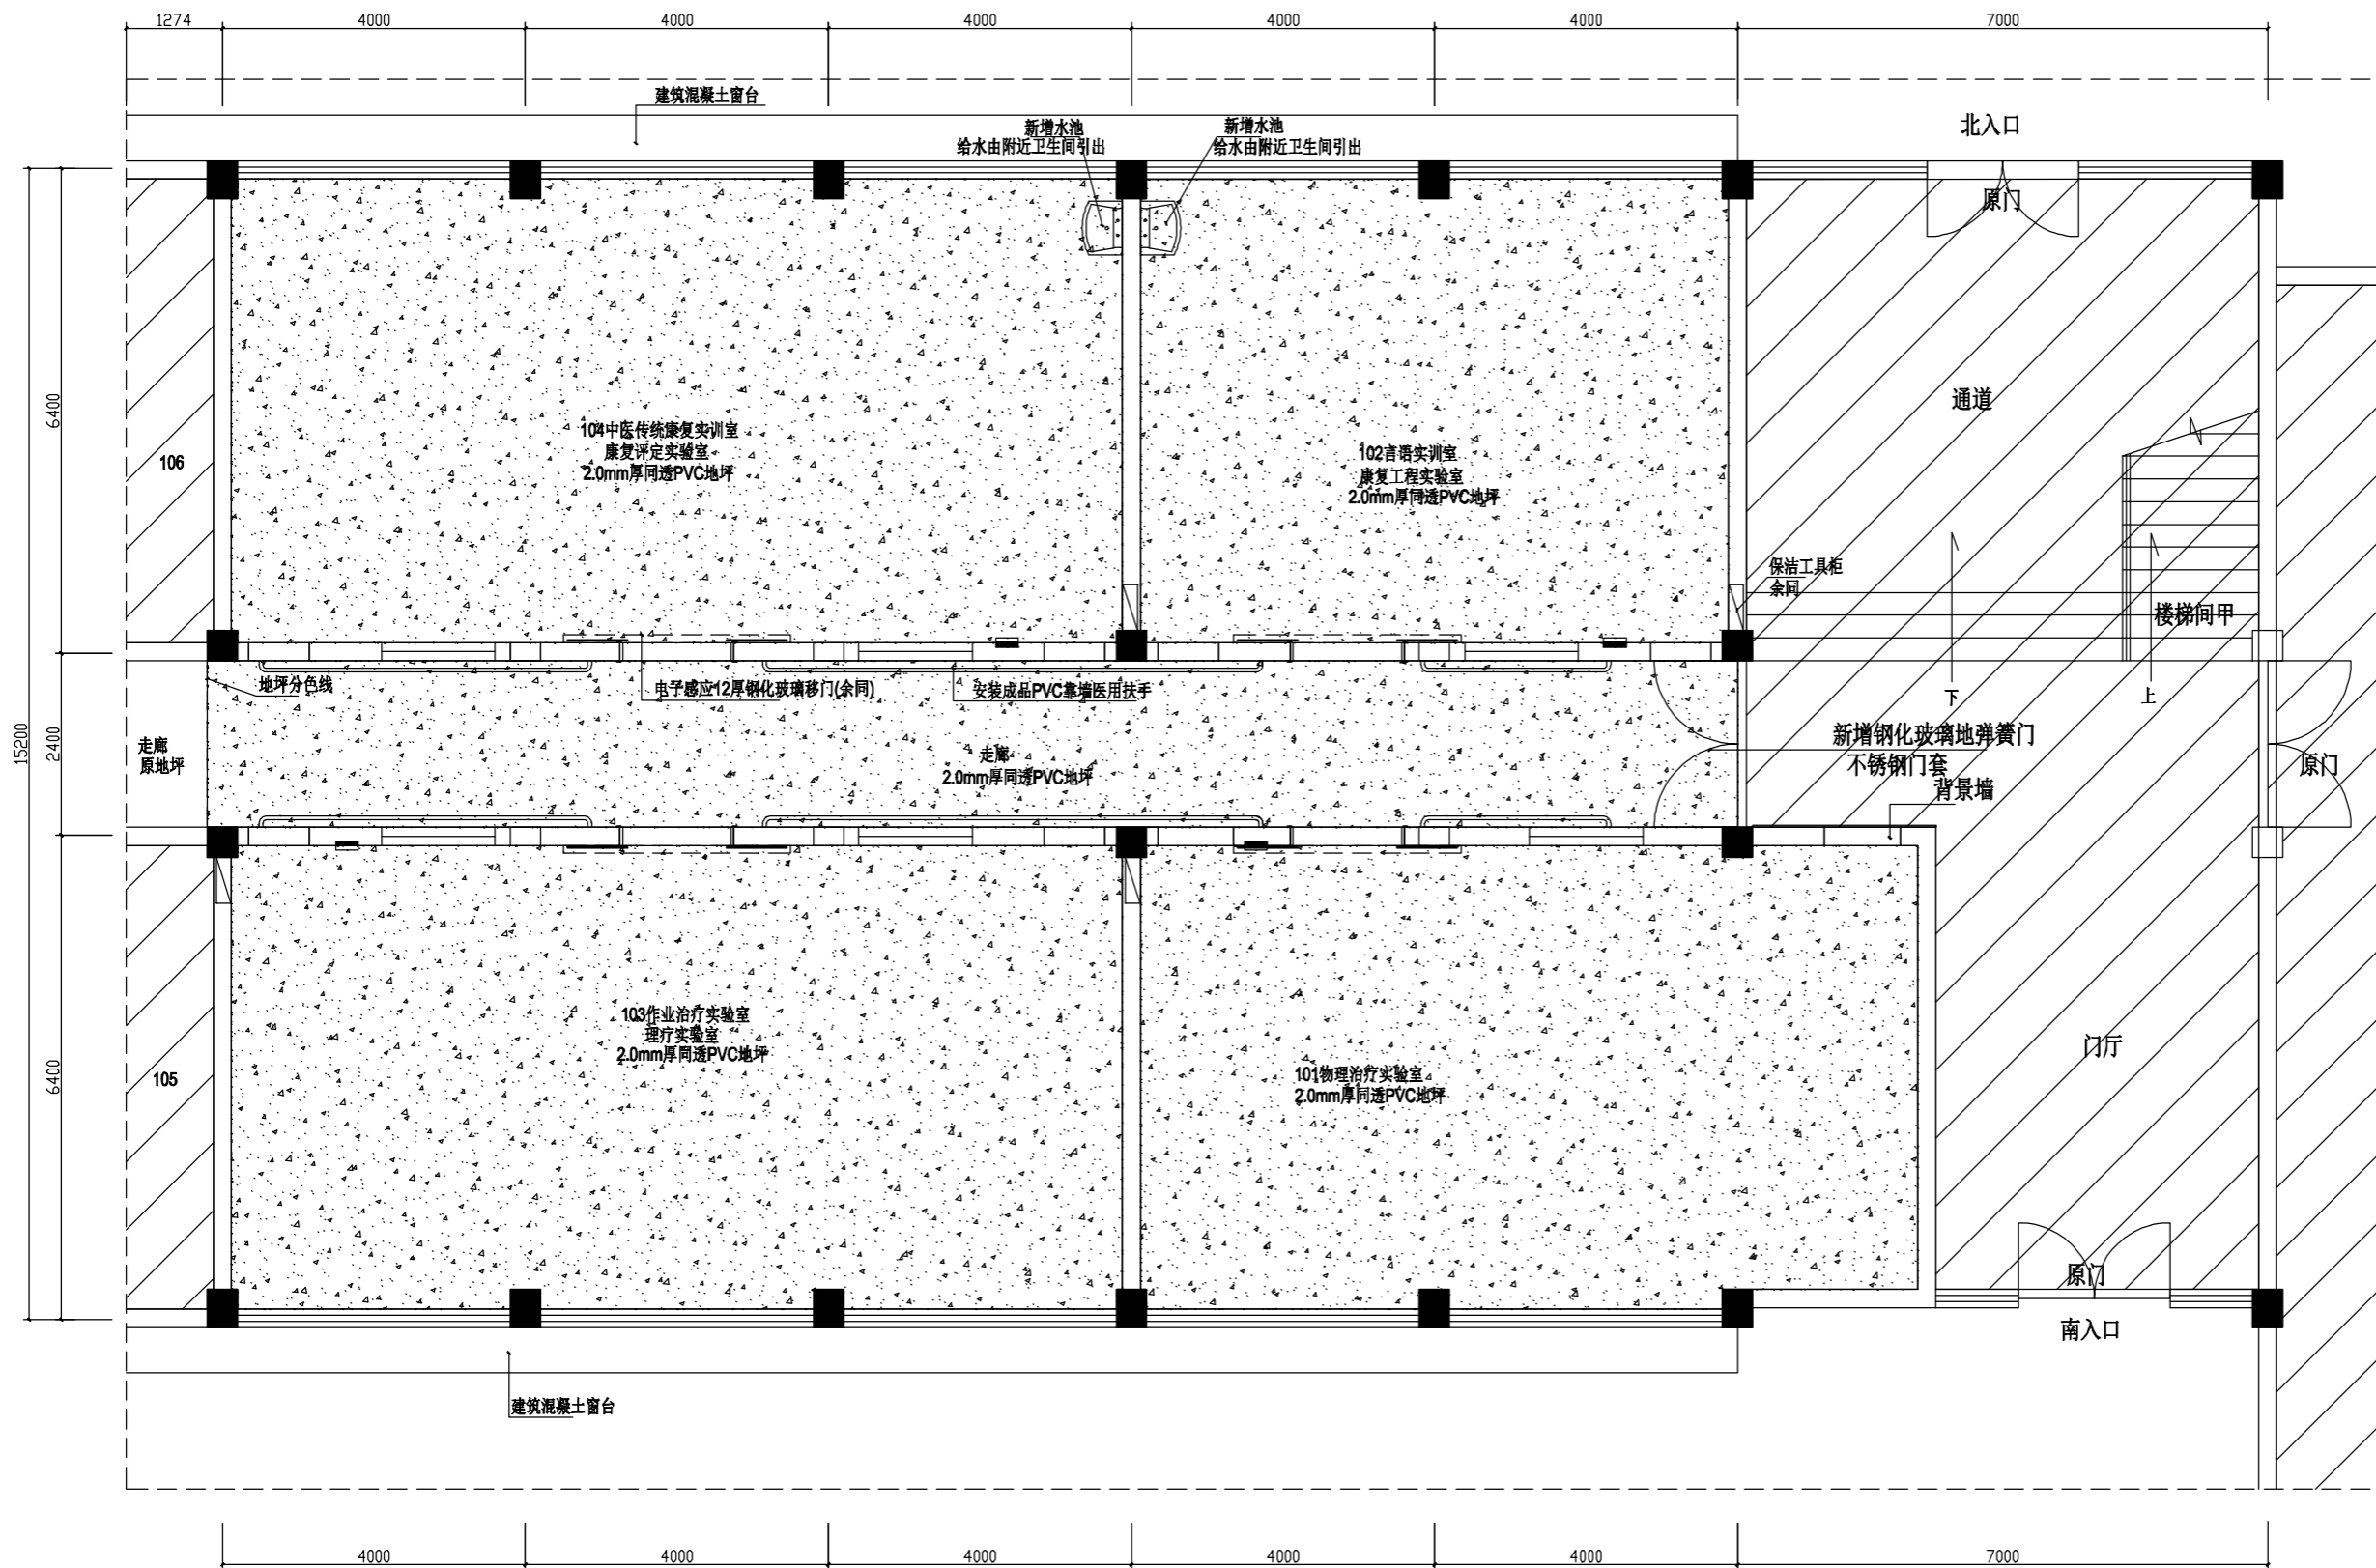

PLAN SCALE 一层301~304室地坪图 1:80


备注: Notes 1. 本设计图纸版权归本公司所有, 未经本公司书面同意, 不得复印。 2. 本图纸应与说明, 工地状况, 建筑设计图及有关图纸协调使用, 发现任何差异请立即通知设计者。 3. 切勿量度图纸, 应以图中所注尺寸为准, 量尺寸需在现场校对准确。 4. 除特别注明外, 图中所有尺寸均为毫米单位。 5. 未盖出图专用章, 图纸无效。	Rev.	修正记录	Project 工程名称	Approved 审核	Project no. 编号	Sheet No. 图号
			无锡太湖学院(南京思伯德)康复实训室	Project Designer 设计	徐亮	Date 日期
			一层301~304室地坪图	Drawing Title 图纸内容	韩硕	Scale 比例

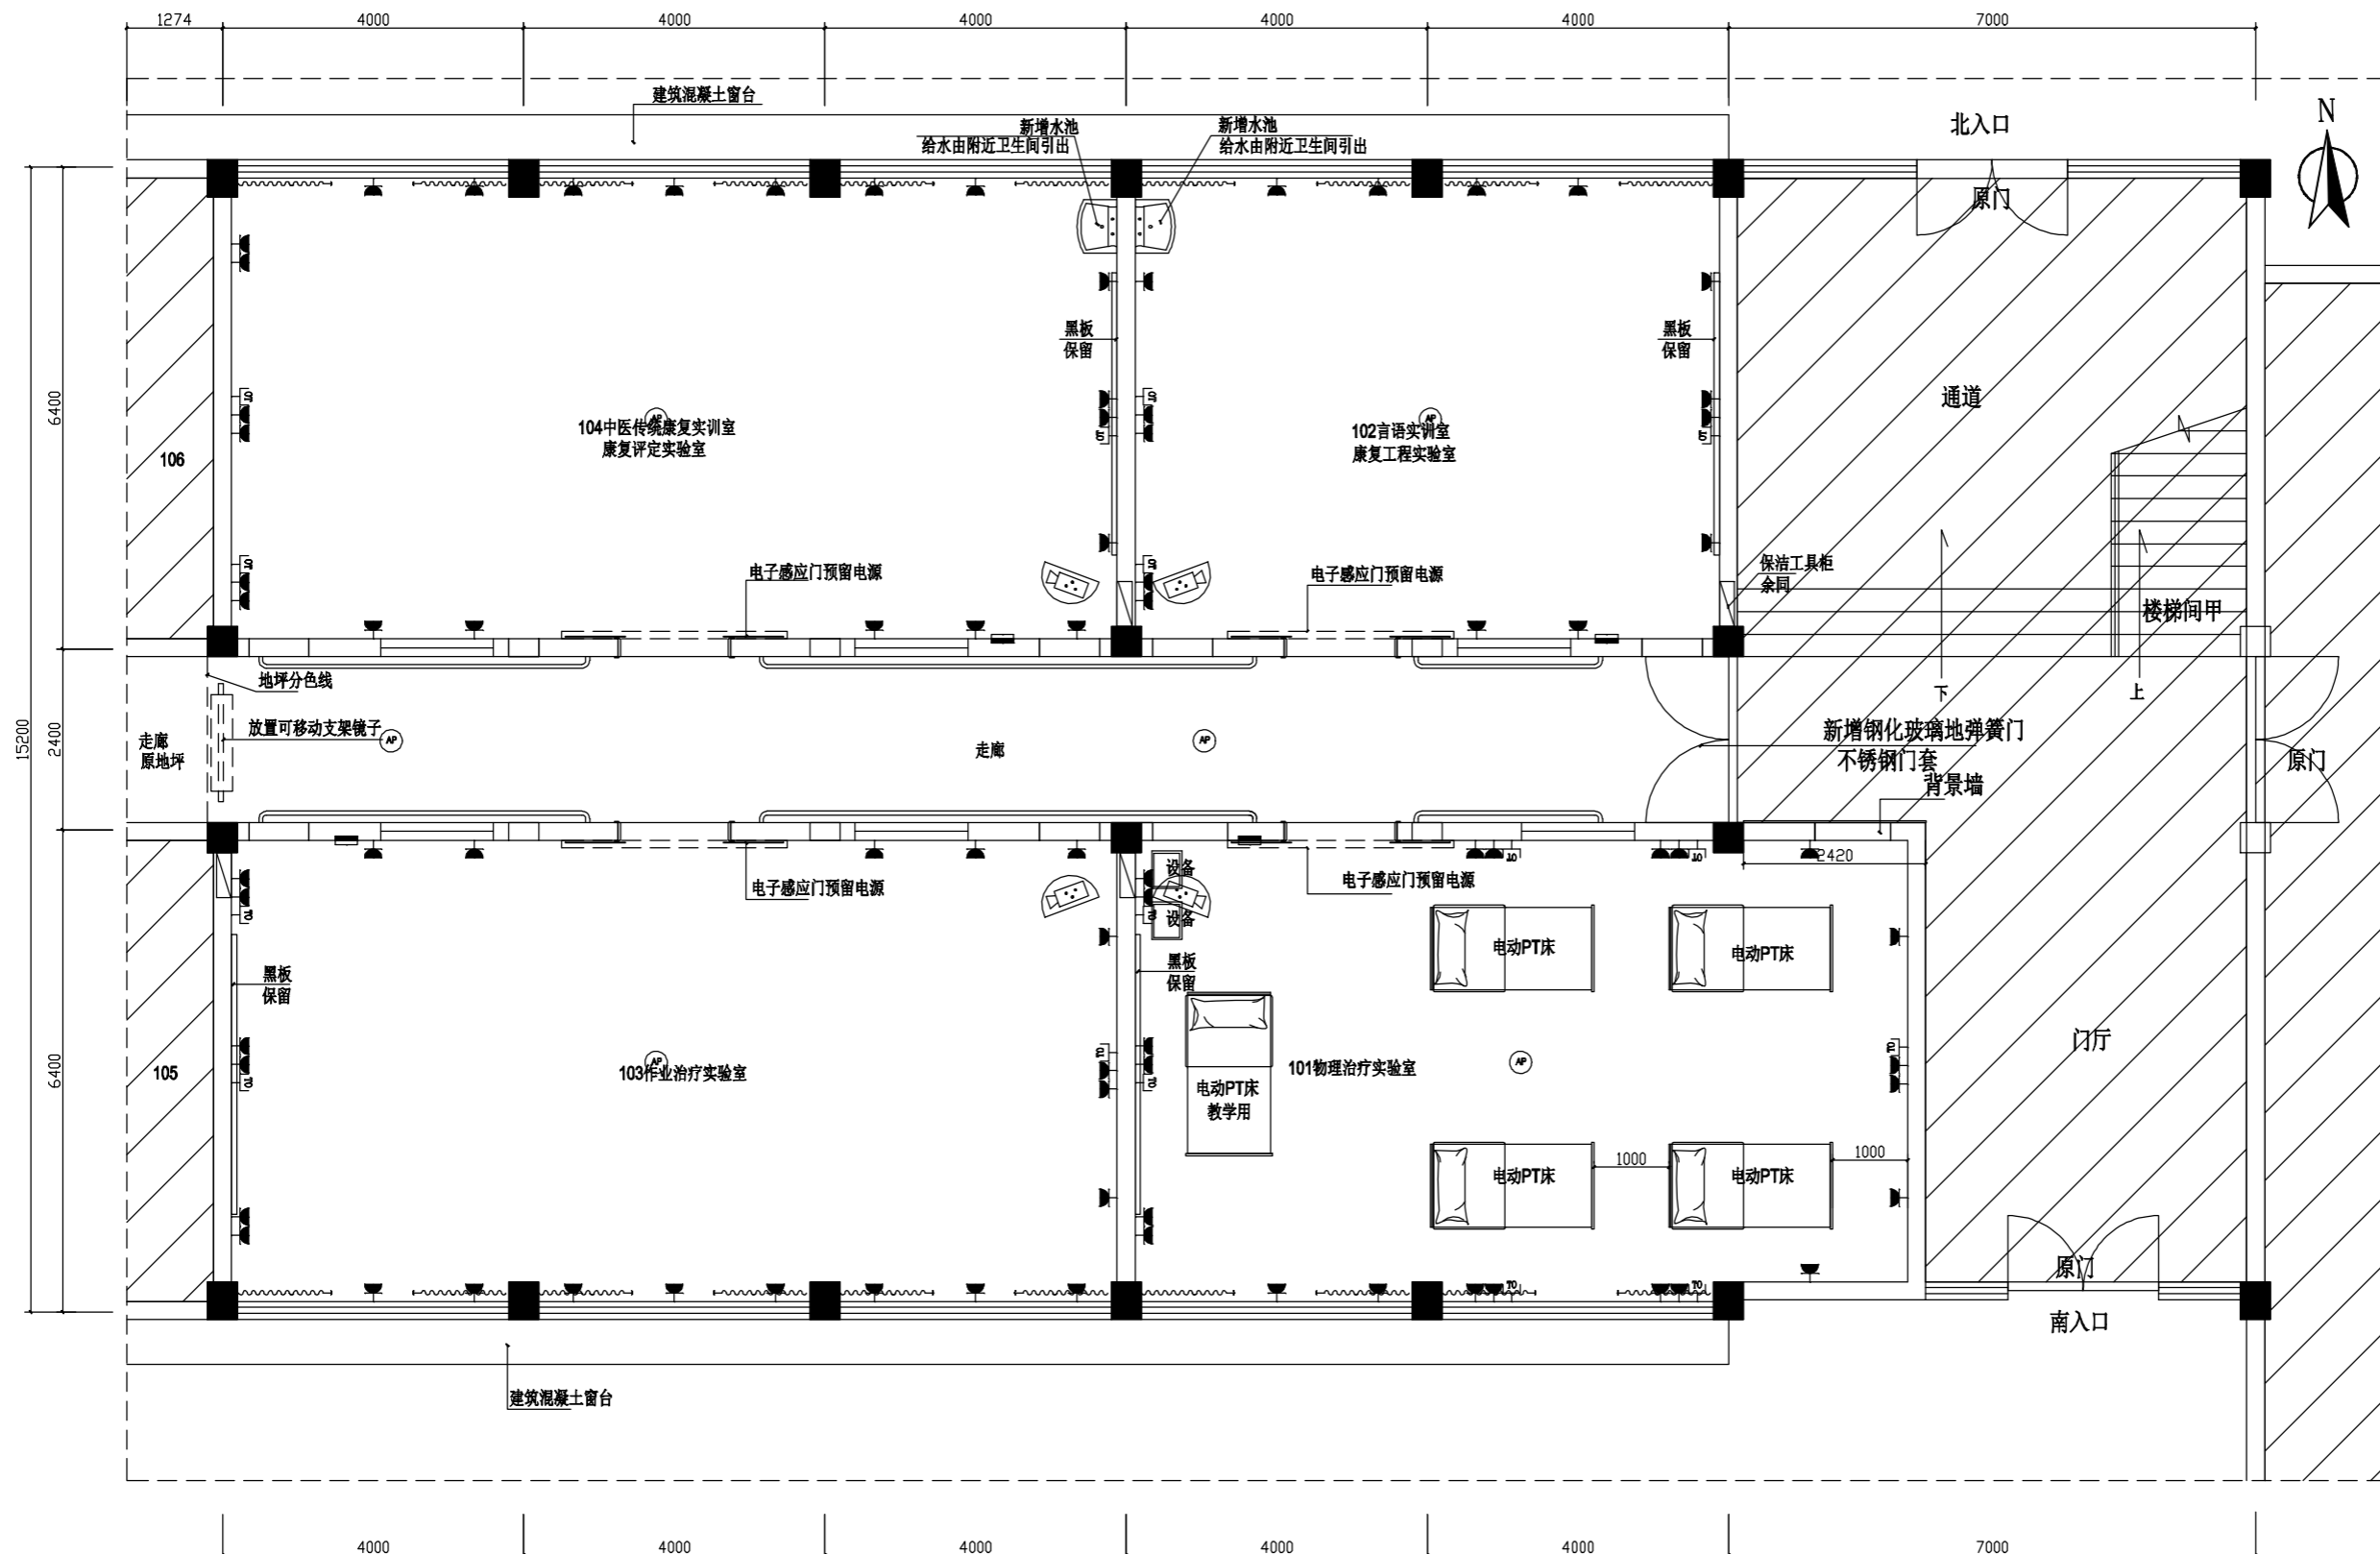


备注：走廊吊顶部分，原有监控、应急照明等线路，带吊顶完毕后，按原有位置恢复安装。  
 房间内插座为示意图，具体高度需根据现场实际情况布线。

PLAN SCALE 一层301~304室综合点位图 1:60

备注: Notes 1. 本设计图纸版权归本公司所有, 未经本公司书面同意, 不得复印。 2. 本图纸应与说明, 工地状况, 建筑设计图及有关图纸协调使用, 发现任何差异请立即通知设计者。 3. 切勿量度图纸, 应以图中所注尺寸为准, 量尺寸需在现场校对准确。 4. 除特别注明外, 图中所有尺寸均为毫米单位。 5. 未盖出图专用章, 图纸无效。	Rev.	修正记录	Project 工程名称	无锡太湖学院(南京思伯德)康复实训室	Approved 审核	Project no. 编号	Sheet No. 图号
			Drawing Title 图纸内容	一层301~304室综合点位图	Project Designer 设计	Drawing size 尺寸	Date 日期
					Drawn By 制图	Scale 比例	Page No. 页码


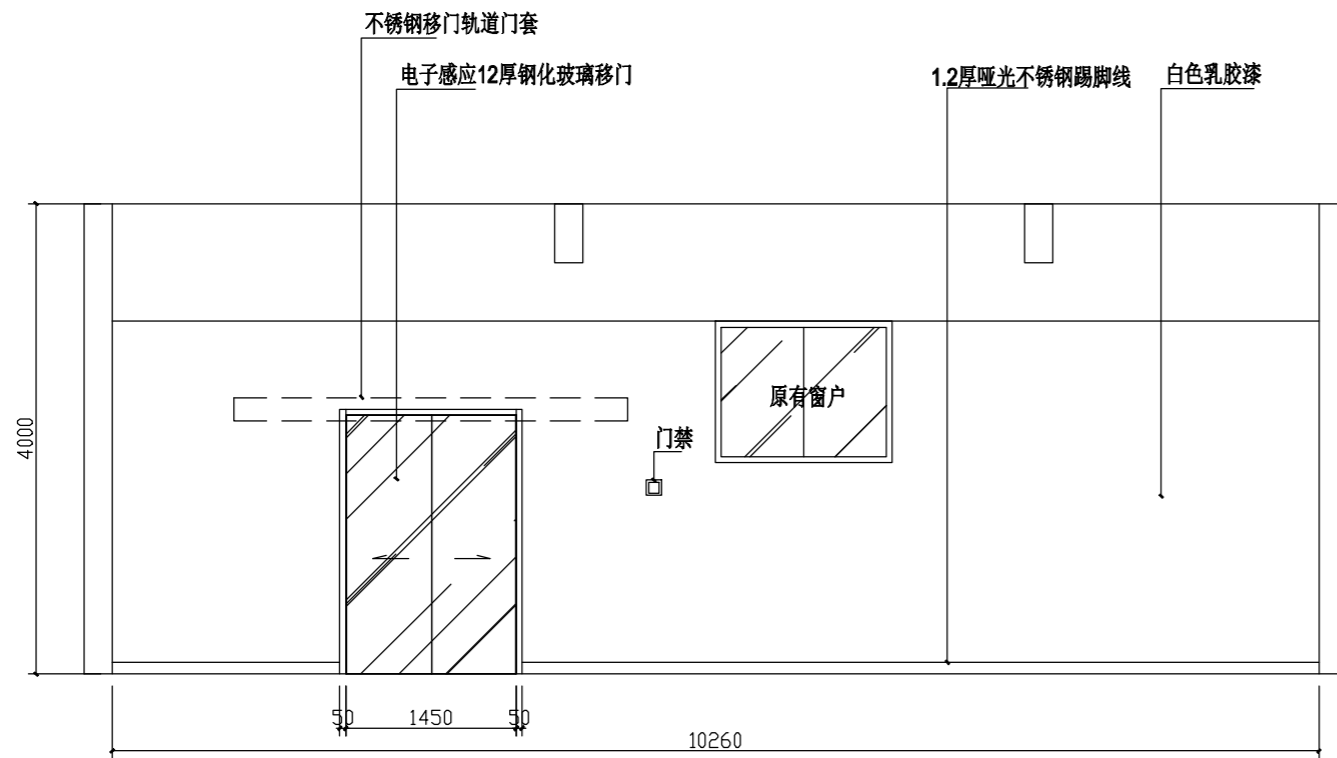


**A** ELEVATION 101实验室立面图  
SCALE 1:50

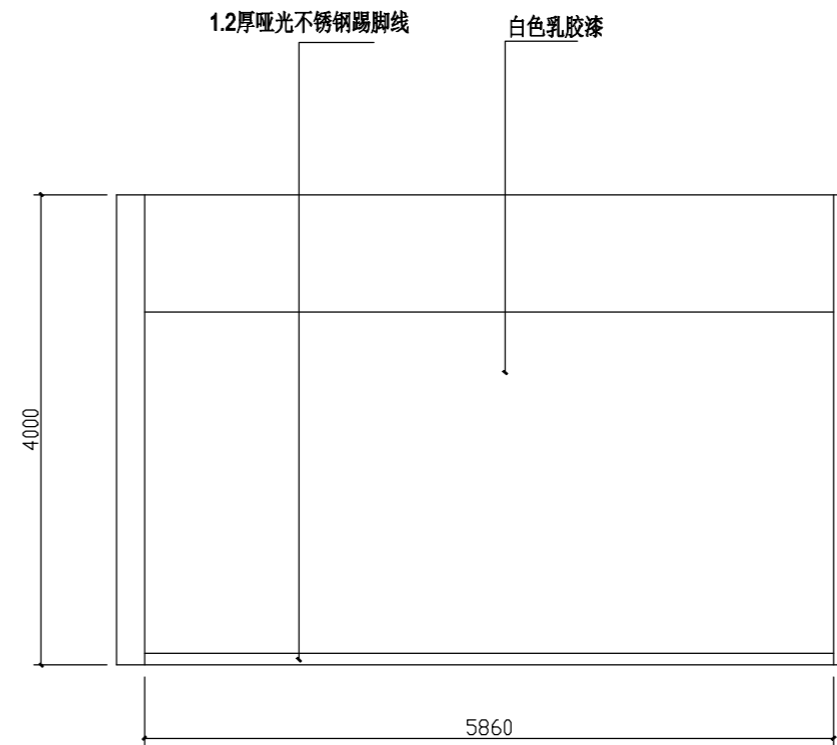

**B** ELEVATION 101实验室立面图  
SCALE 1:50

备注：102、103、104实训室做法照此参考。

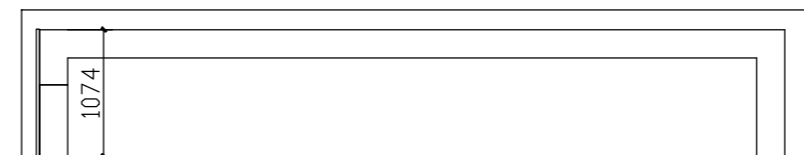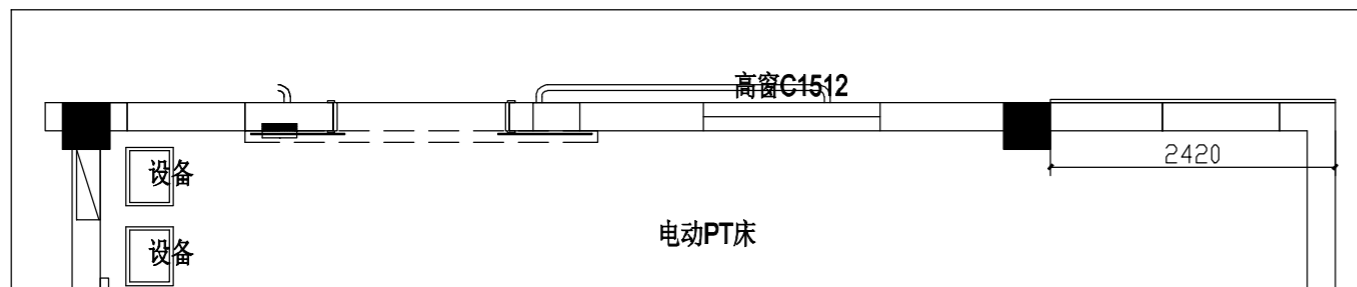

备注: Notes

1. 本设计图纸版权归本公司所有, 未经本公司书面同意, 不得复印。
2. 本图纸应与说明, 工地状况, 建筑设计图及有关图纸协调使用, 发现任何差异请立即通知设计者。
3. 切勿量度图纸, 应以图中所注尺寸为准确, 量尺寸需在现场校对准确。
4. 除特别注明外, 图中所有尺寸均为毫米单位。
5. 未盖出图专用章, 图纸无效。

Rev.	修正记录


Project 工程名称	无锡太湖学院(南京思伯德)康复实训室
Drawing Title 图纸内容	101实验室立面图AB

Approved 审核	
Project Designer 设计	徐亮
Drawn By 制图	韩硕



Project no. 编号	
Drawing size 尺寸	
Scale 比例	

Sheet No. 图号	
Date 日期	
Page No. 页码	




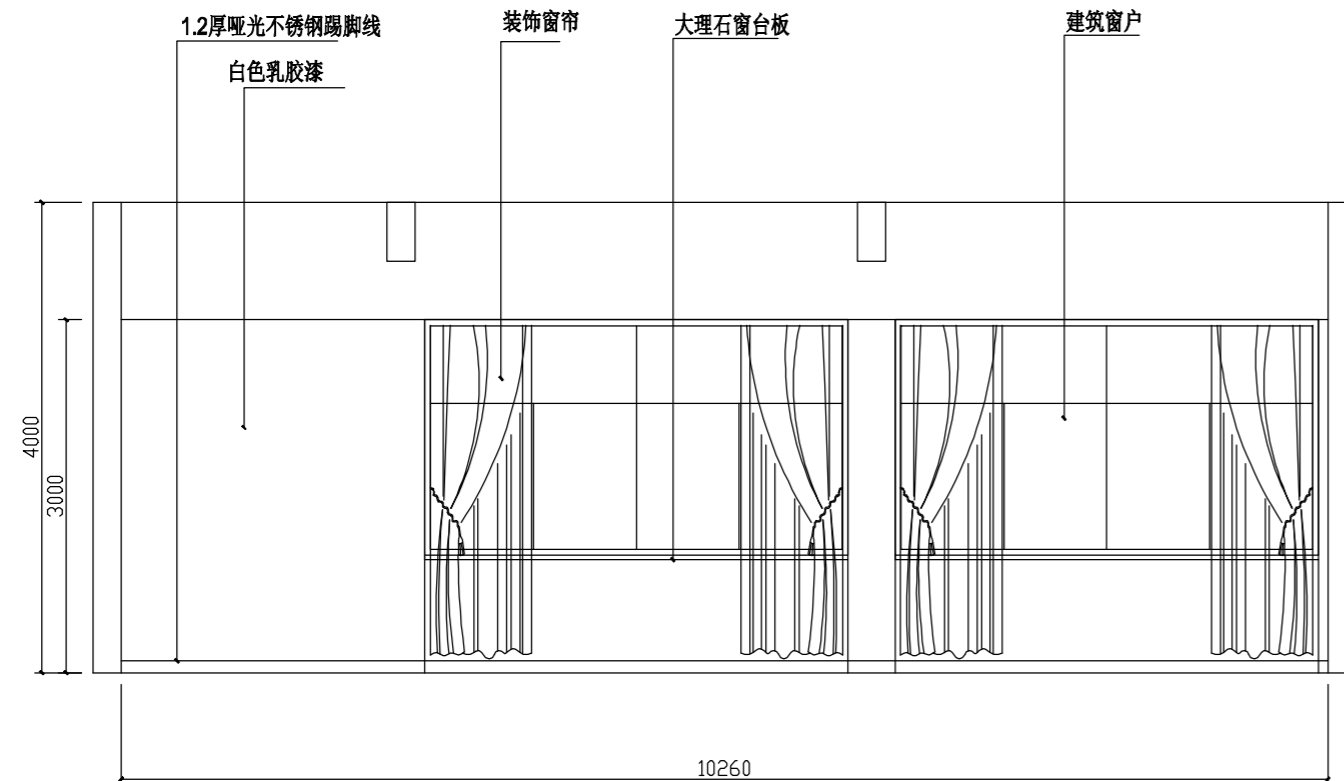

C ELEVATION 101实验室立面图  
SCALE 1:50

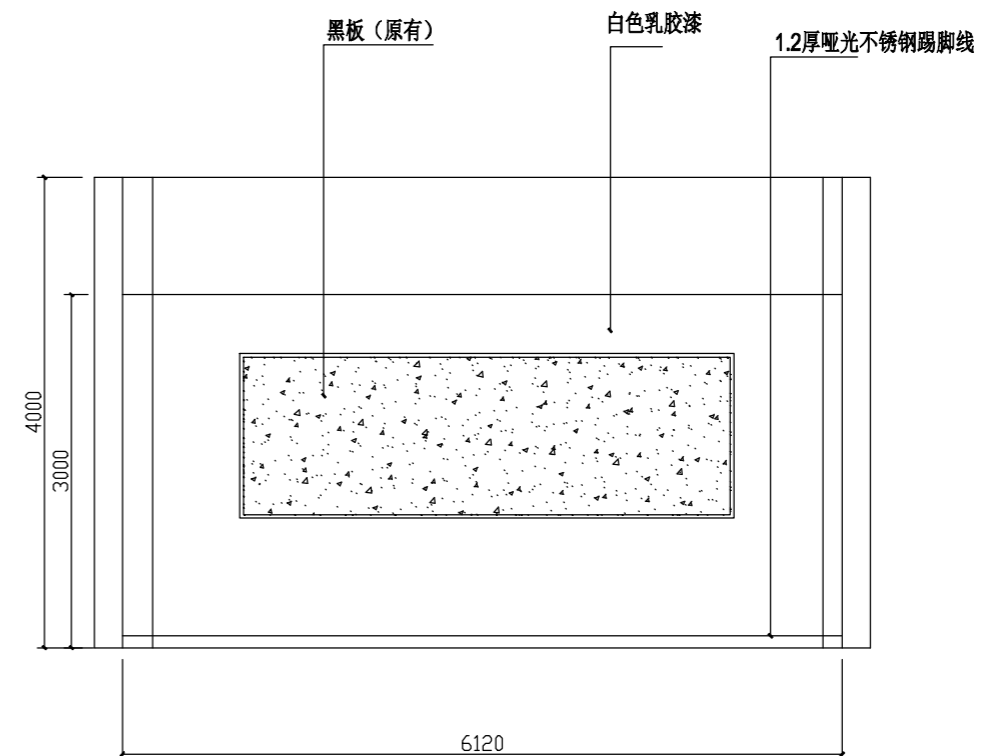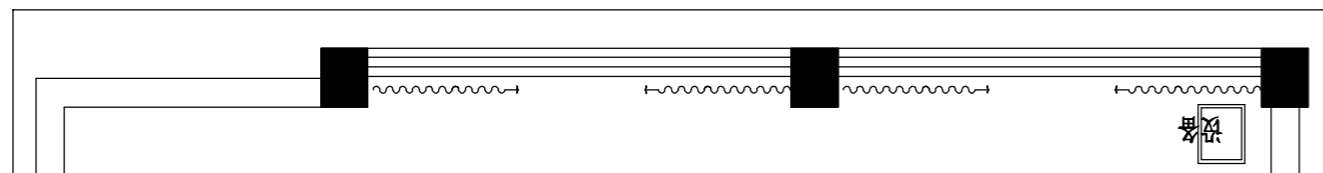

D ELEVATION 101实验室立面图  
SCALE 1:50

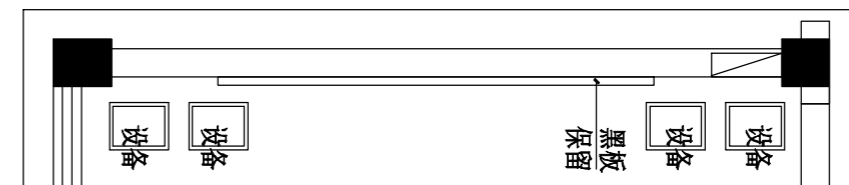

备注: Notes

1. 本设计图纸版权归本公司所有, 未经本公司书面同意, 不得复印。
2. 本图纸应与说明, 工地状况, 建筑结构设计图及有关图纸协调使用, 发现任何差异请立即通知设计者。
3. 切勿量度图纸, 应以图中所注尺寸为准, 量尺寸需在现场校对准确。
4. 除特别注明外, 图中所有尺寸均为毫米单位。
5. 未盖出图专用章, 图纸无效。


Rev.	修正记录

Project 工程名称	无锡太湖学院(南京思伯德)康复实训室
Drawing Title 图纸内容	101实验室立面图CD


Approved 审核	
Project Designer 设计	徐亮
Drawn By 制图	韩硕

Project no. 编号	
Drawing size 尺寸	
Scale 比例	

Sheet No. 图号	
Date 日期	
Page No. 页码	

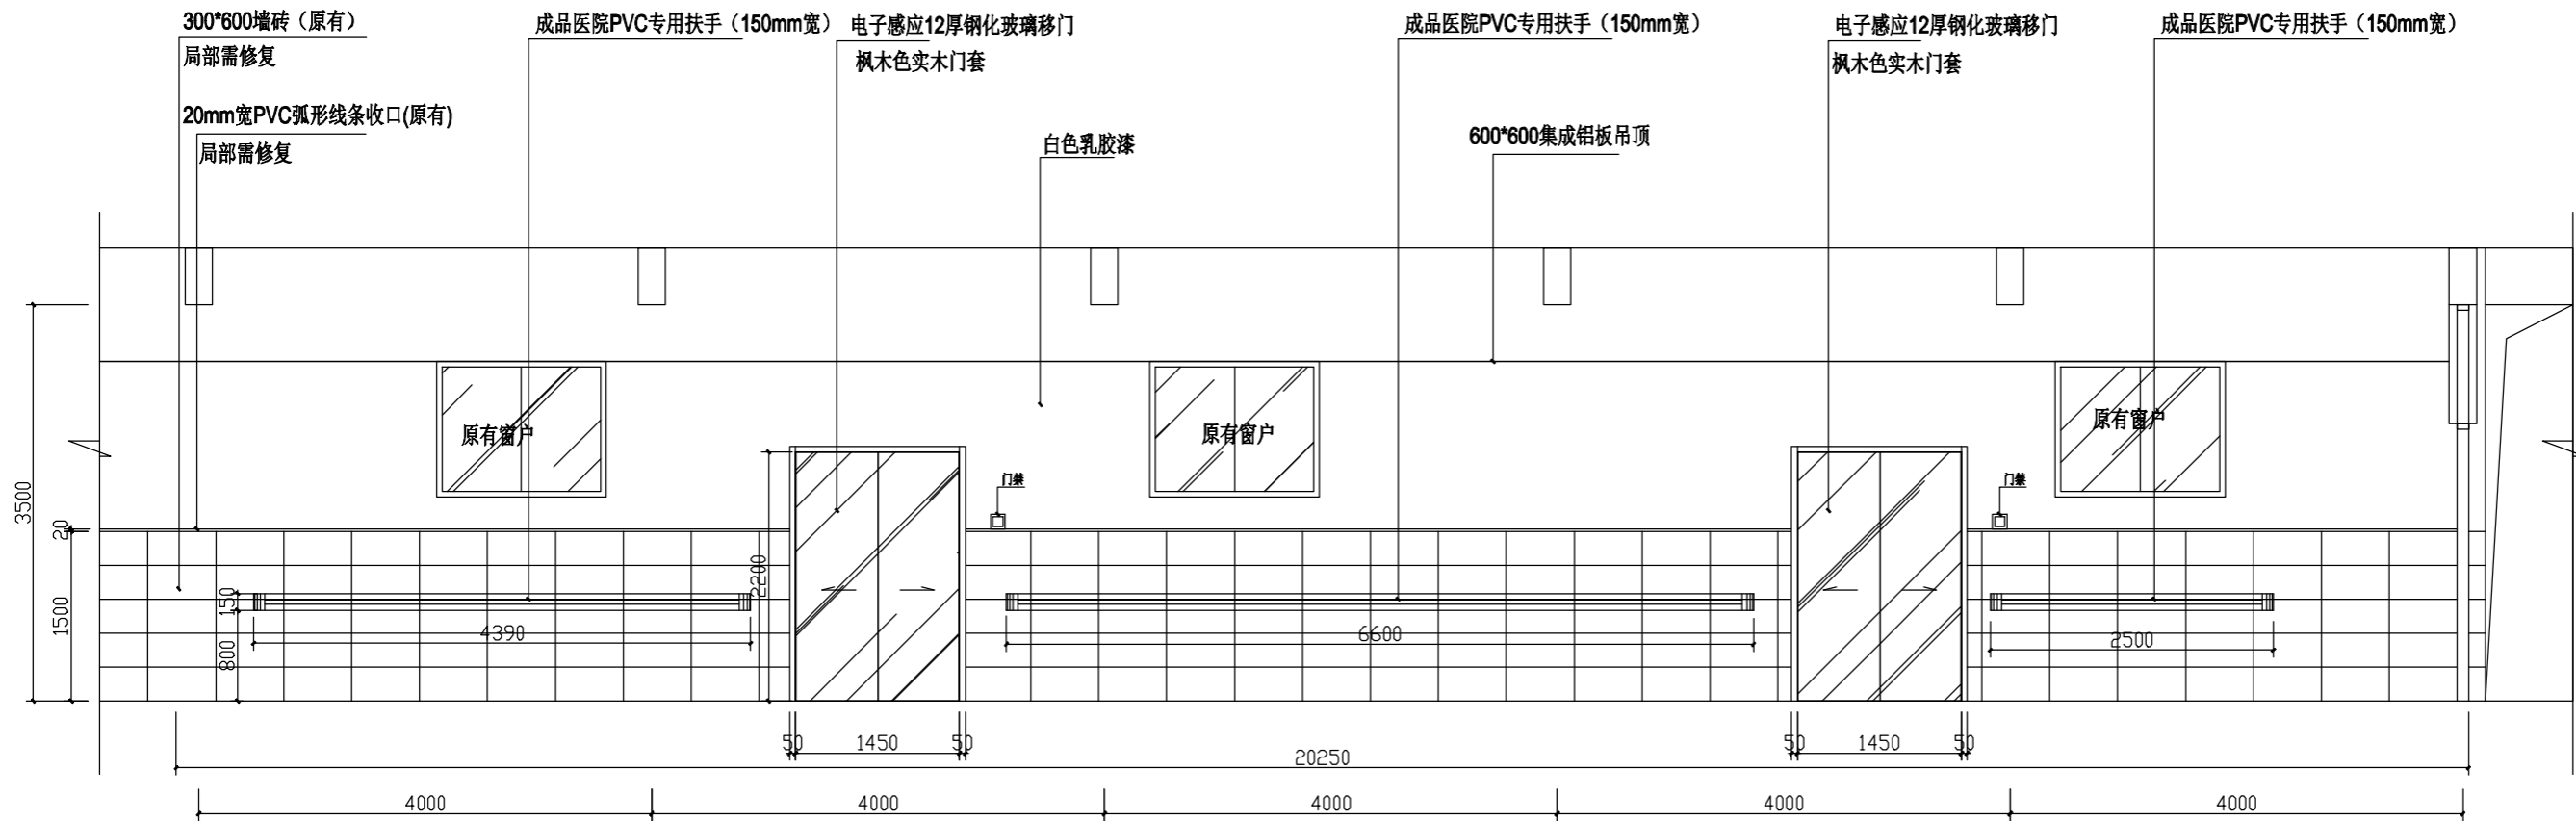

A ELEVATION 一层走廊局部立面图  
SCALE 1:40

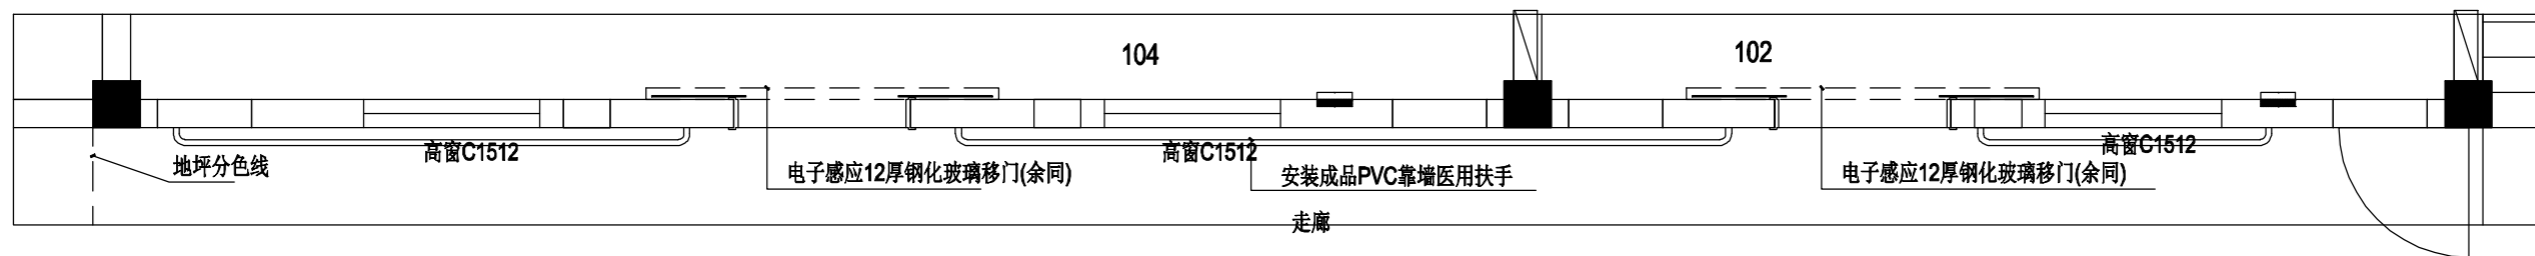

备注: Notes

1. 本设计图纸版权归本公司所有, 未经本公司书面同意, 不得复印。
2. 本图纸应与说明, 工地状况, 建筑设计图及有关图纸协调使用, 发现任何差异请立即通知设计者。
3. 切勿量度图纸, 应以图中所注尺寸为准, 量尺寸需在现场校对准确。
4. 除特别注明外, 图中所有尺寸均为毫米单位。
5. 未盖出图专用章, 图纸无效。

Rev.

修正记录

Project

工程名称

无锡太湖学院(南京思伯德)康复实训室

Drawing Title

图纸内容

一层走廊局部立面图

Approved

审核

Project Designer

设计

Drawn By

制图

徐亮

韩硕

Project no.

编号

Drawing size

尺寸

Scale

比例

Sheet No.


图号

Date



日期

Page No.


页码

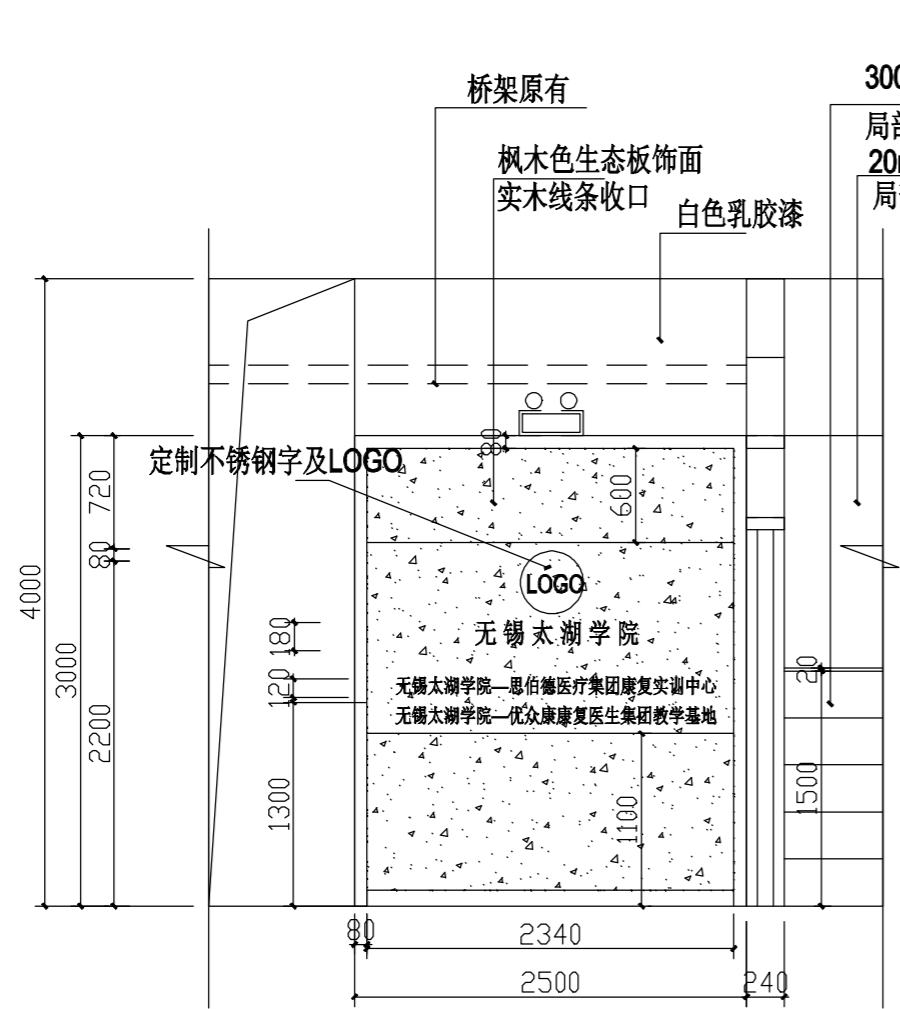

ELEVATION SCALE 一层走廊入口立面图1 1:40

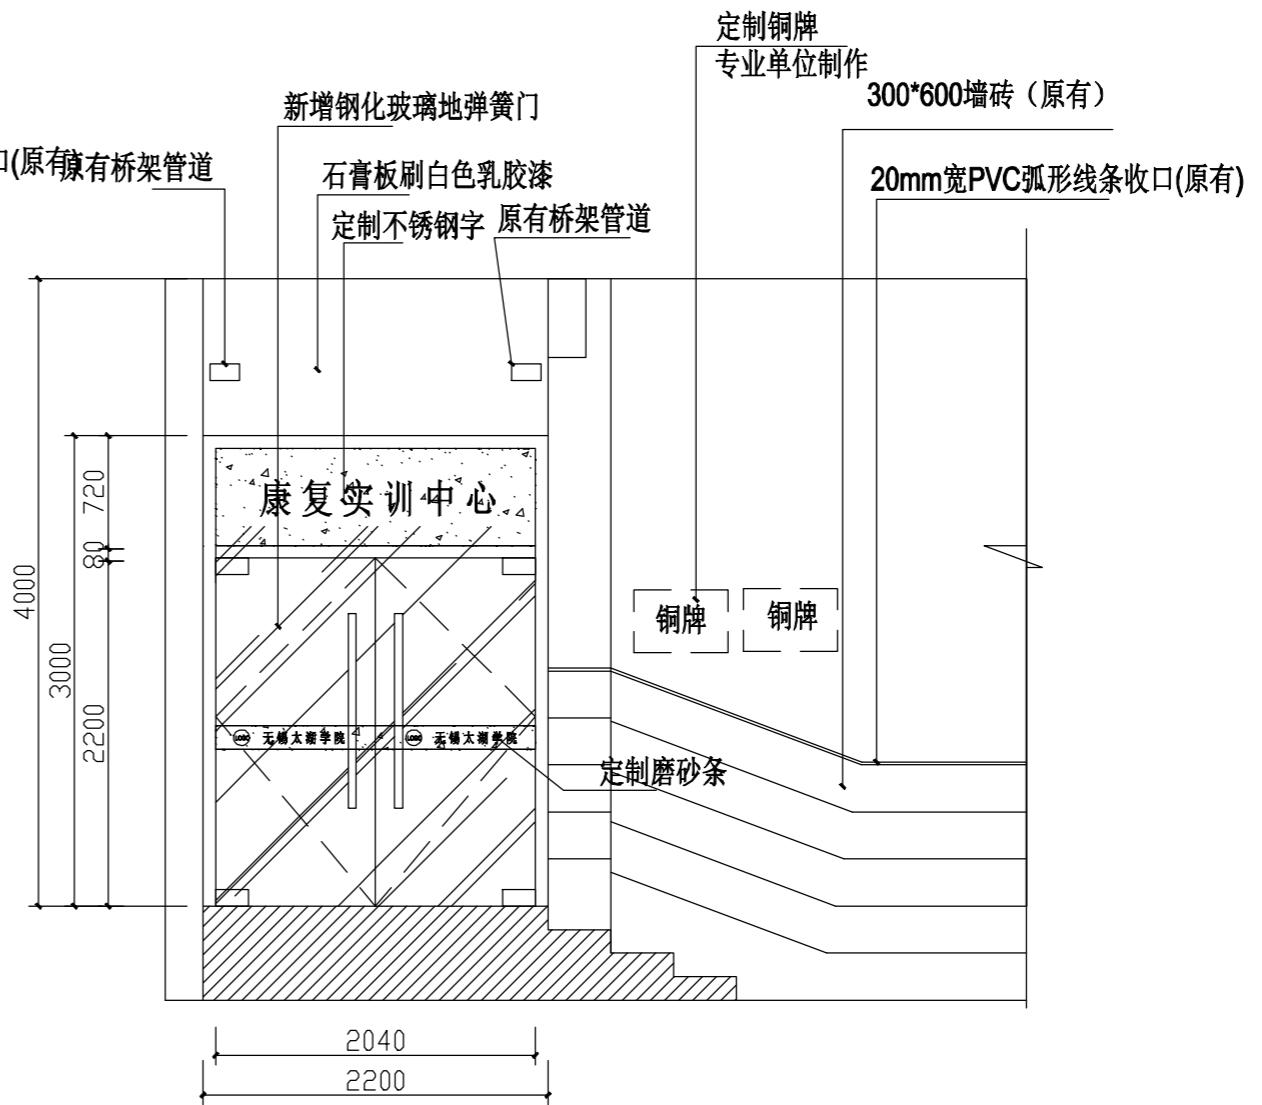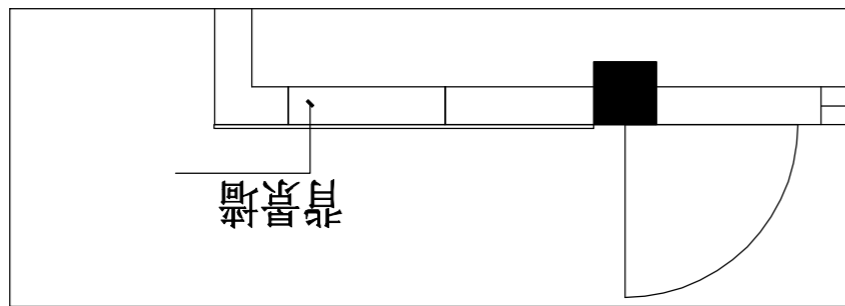

ELEVATION SCALE 一层走廊入口立面图2 1:40

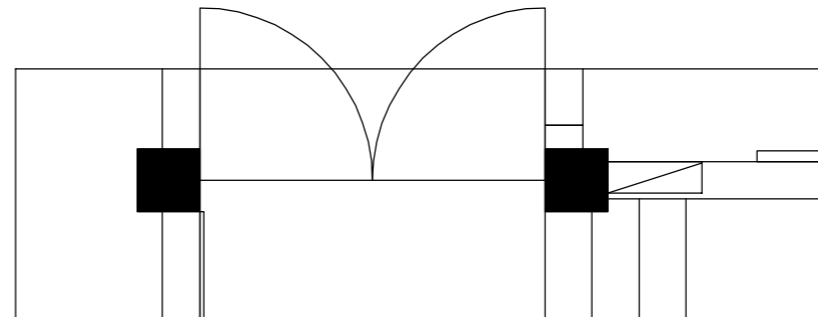

备注: Notes

1. 本设计图纸版权归本公司所有, 未经本公司书面同意, 不得复印。
2. 本图纸应与说明, 工地状况, 建筑结构设计图及有关图纸协调使用, 发现任何差异请立即通知设计者。
3. 切勿量度图纸, 应以图中所注尺寸为准, 量尺寸需在现场校对准确。
4. 除特别注明外, 图中所有尺寸均为毫米单位。
5. 未盖出图专用章, 图纸无效。

Rev.	修正记录

Project 工程名称	无锡太湖学院(南京思伯德)康复实训室
Drawing Title 图纸内容	一层走廊入口立面图

Approved 审核	
Project Designer 设计	徐亮
Drawn By 制图	韩硕

Project no. 编号	
Drawing size 尺寸	
Scale 比例	
Sheet No. 图号	
Date 日期	
Page No. 页码	

# 康复实训中心



## 无锡太湖学院

无锡太湖学院—思伯德医疗集团康复实训中心  
无锡太湖学院—优众康康复医生集团教学基地

